

DIGITALNI PLAN KATASTRA KOMUNALNIH UREĐAJA




Geodetski plan komunalnih uređaja izrađen je po propisima katastra komunalnih uređaja 6H15 Sarajevo 149a,149c

RAZMJERA 1:500

Sarajevo 13.11.2015 godine

Općina Stari Grad
Sektor za katastar komunalnih uređaja
Sarajevo
Ovjerava: 
ZEMNJI UPOTREBE

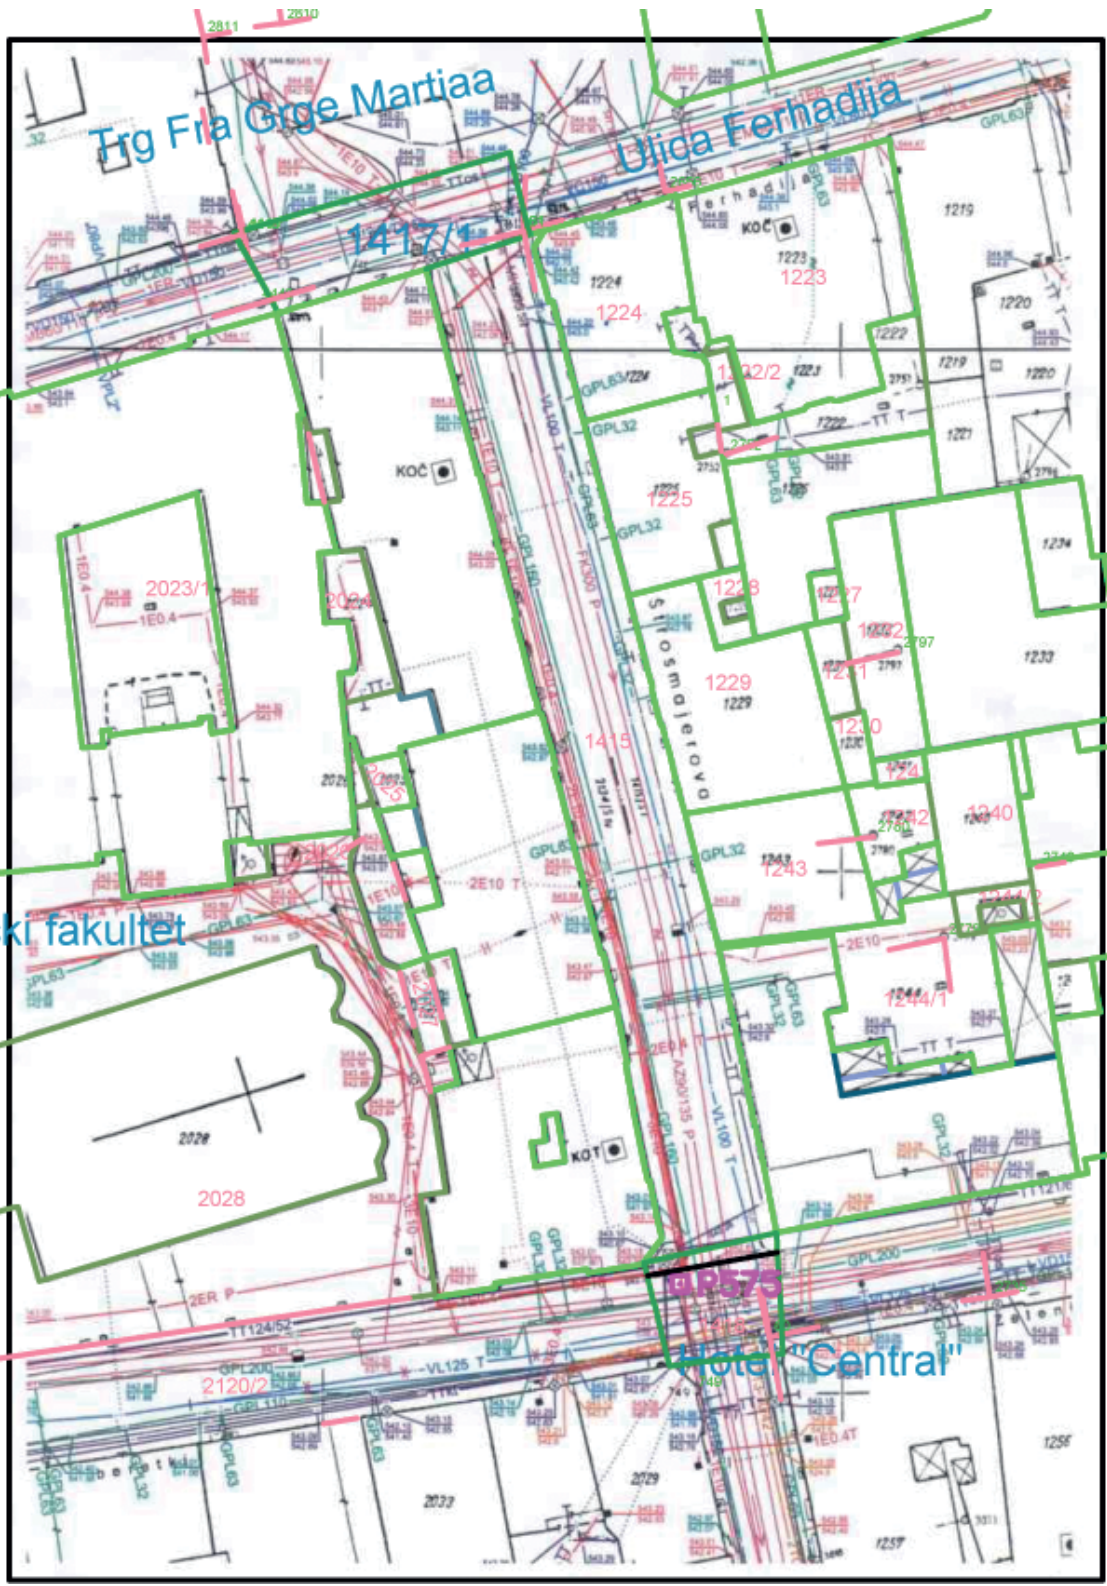

Trg Fra Grgo Martiaa

Ulica Ferhadija

1417/1

2023/2

2023/1

Elektrotehnicki fakultet

2028

Hotel "Central"

P574

2736