


Zavod za izgradnju Kantona Sarajevo
Sektor za katastar komunalnih uređaja
KANTON SARAJEVO
OPĆINA STARI GRAD - SARAJEVO

DIGITALNI PLAN KATASTRA KOMUNALNIH UREĐAJA

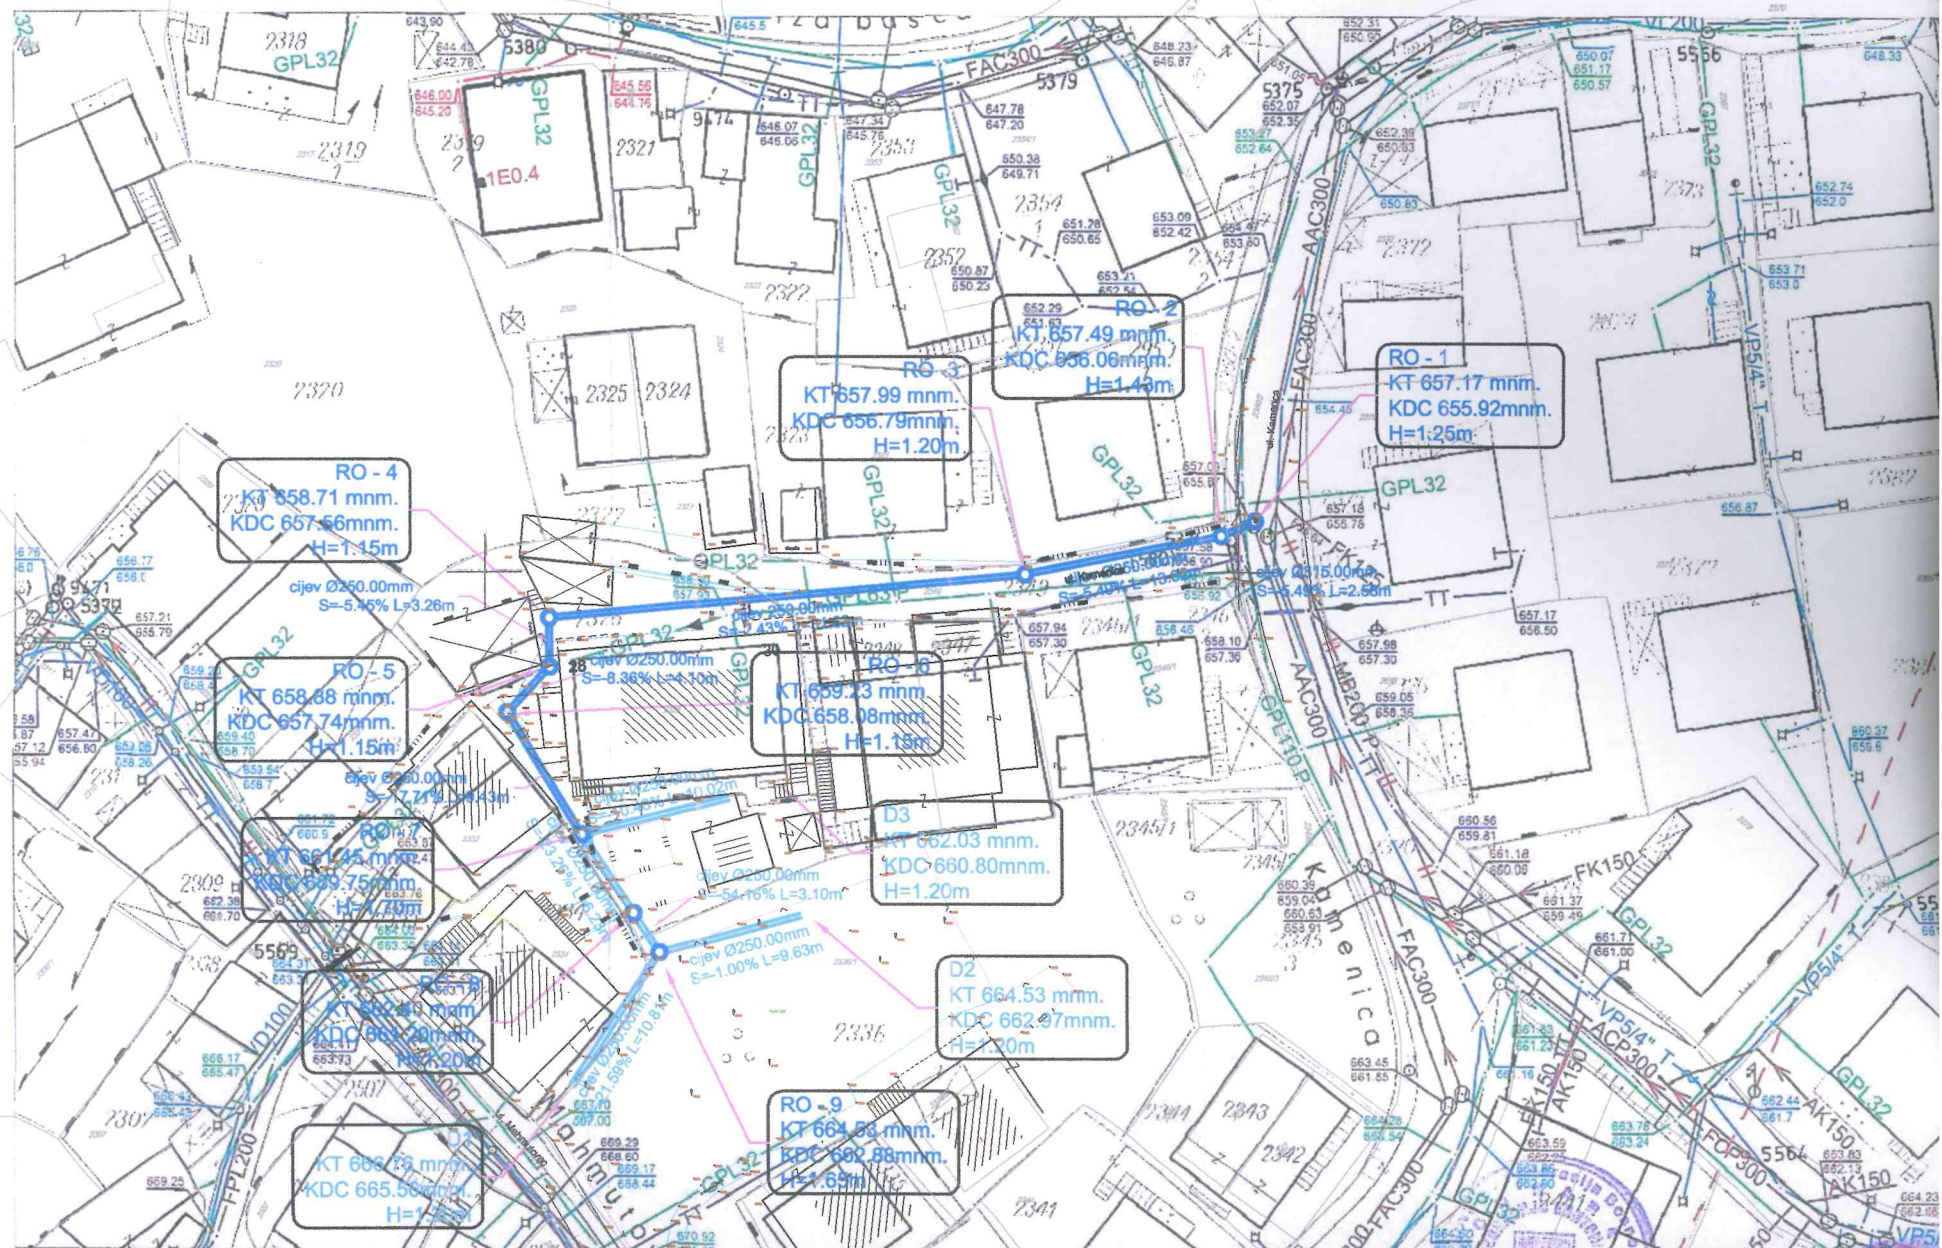

Geodetski plan komunalnih uređaja izraden
ie po nalogu katastra komunalnih uređaja

RAZMjera 1:500

Ovjerava: