

URBANISTIČKI PROJEKT "REZIDENCIJALNO NASELJE HLADIVODE I"

1:500




URBANISTIČKO RJEŠENJE-NAMJENA,
SPRATNOST I RAZMJESTA OBJEKATA

LEGENDA:

- - - GRANICA OBUHVATA REGULACIONOG PLANA
- GRAĐEVISKA LINIJA
- REGULACIONA LINIJA (planirana parcelacija)
- REGULACIONA LINIJA SAOBRAĆAJNICE
- A PLANIRANI STAMBENI OBJEKTI - TIP A
- B PLANIRANI STAMBENI OBJEKTI - TIP B
- C PLANIRANI STAMBENI OBJEKTI - DUPEKSI - TIP C
- D PLANIRANI STAMBENI OBJEKTI - APARTMANI - TIP D
- PLANIRANI POSLOVNI OBJEKAT
- 15. NUMERACIJA PARCELE
- SAOBRAĆAJNE POVRŠINE
- VANJSKO UREĐENE SA HORTIKULTUROM
- ZAŠTITNO ZELENILO

STABILNOST TERENA I OZNAKE KLIZIŠTA - OGRANIČENJA U PROSTORU:

- ST STABILAN TEREN
- UST USLOVNO STABILAN TEREN
- NT NESTABILAN TEREN
- NT 5a AKTIVNO KLIZIŠTE
- NT 5b RECENTNO AKTIVNO KLIZIŠTE

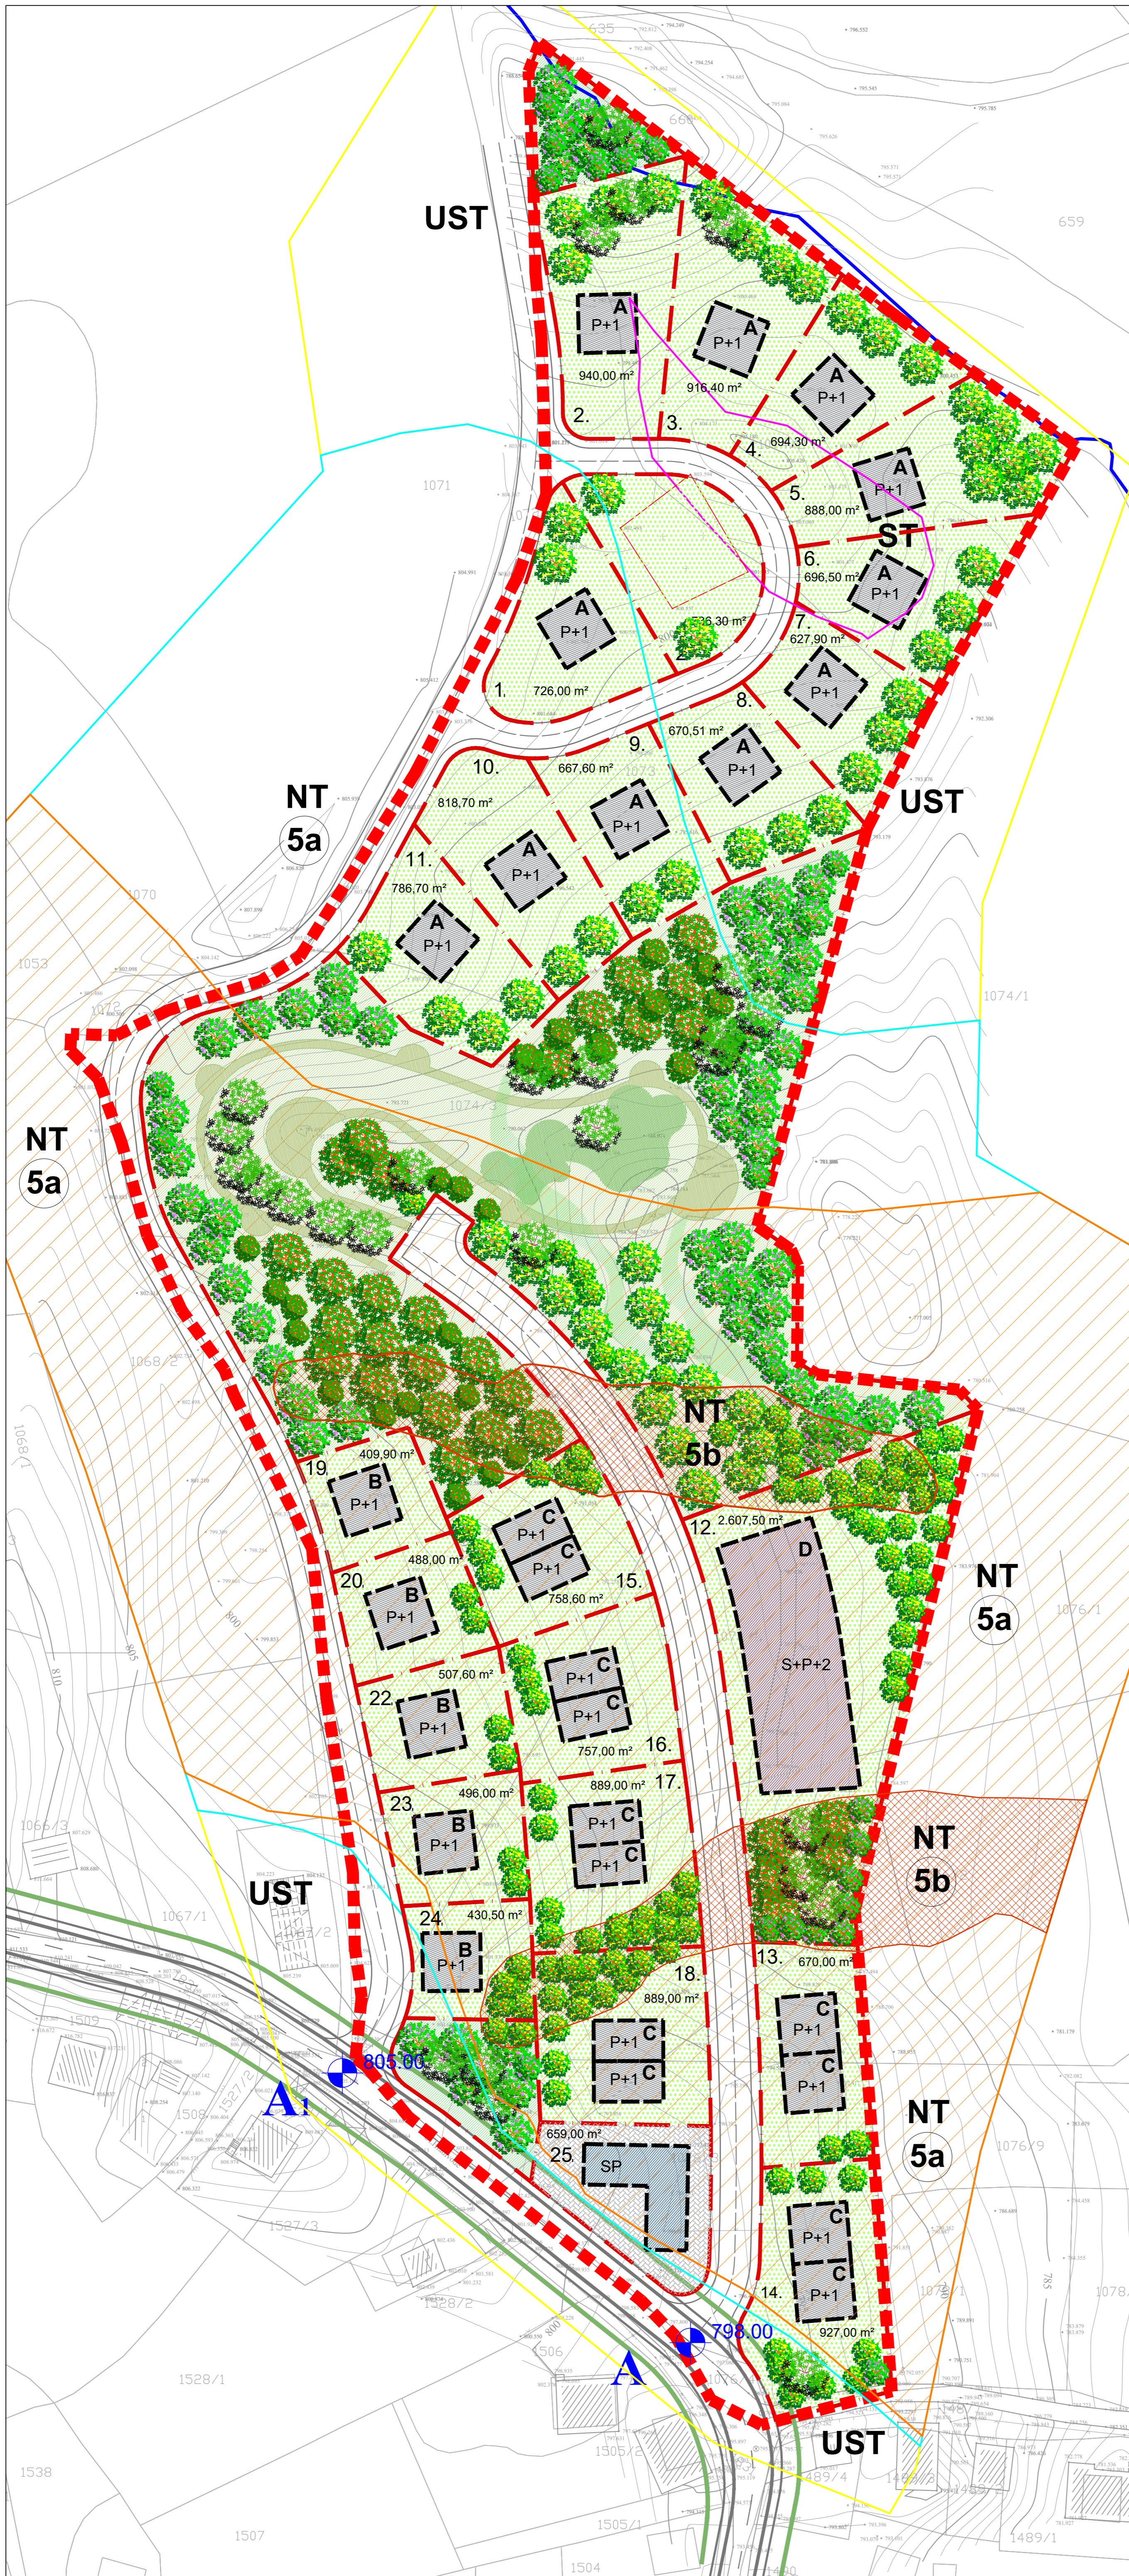

ZAVOD ZA PLANIRANJE RAZVOJA KANTONA SARAJEVO

NARUČILAC:	NAČELNIK OPĆINE STARI GRAD	RAZMJERA:	DIMENZIJA (mm):
ELABORAT:	URBANISTIČKI PROJEKT "REZIDENCIJALNO NASELJE HLADIVODE I"	1 : 500	300x450
FAZA:	URBANIZAM	DATUM:	BROJ PRILOGA:
SADRŽAJ:	URBANISTIČKO RJEŠENJE-NAMJENA, SPRATNOST I RAZMJESTA OBJEKATA	august 2024.	07